

SYSTEM 42


PRIODOOR ETX

Revisionsöffnungsverschluss für Sonderlösungen

Universell einsetzbarer, dichtschießender Revisionsöffnungsverschluss zur flächenbündigen Montage in der Schachtwand, optional Verbauung auf der Schachtwand. Der einflügelig und zweiflügelig lieferbare Abschluss eignet sich zur **großformatigen revisionsgerechten Abschottung von Installationsschächten und zur Abschottung von Messeinrichtungen und Verteilern in Flucht- und Rettungswegen**. Der Abschluss ist umlaufend dichtschießend und bietet eine Feuerwiderstandsfähigkeit über 30/90 Minuten.

Funktion


- Feuerwiderstandsfähigkeit 30/90 Minuten, feuerhemmend/feuerbeständig
- EI 30 i→o; EI 90 i→o Klassifizierung
- Rauchschutz
- Dichtschießend

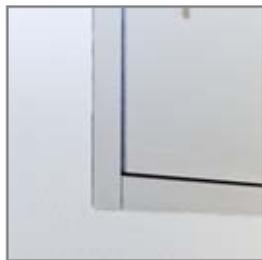

- Umlaufende Blockzarge 55 mm



- Umlaufende Brandschutzdichtungen

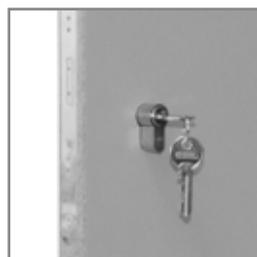

- Profilhalbzylinder

Aufbau

- Revisionsöffnungsverschluss mit hoher mechanischer Beständigkeit
- Montage in die Wand, optional auf die Wand
- GKF-Aufwand-Montage bis 1.200 mm x 1.200 mm möglich
- Ein- und zweiflügelige Ausführung
- Umlaufende Blockzarge 55 mm breit, 42 mm tief
- Umlaufende Rauch- und Brandschutzdichtungen, im Brandfall selbsttätig aufschäumend
- Tür in den Rahmen einschlagend, Öffnungswinkel ca. 180°
- Ein- bis Dreifallenschloss, je nach Türhöhe
- Verriegelung mit Profilhalbzylinder
- Türanschlag DIN rechts



Materialgüte




- Nichtbrennbare Platte mit Oberflächenbeschichtung, Klassifizierung A2 – s1, d0
- Standardoberfläche CPL
- Standardfarbe lichtgrau – ähnlich RAL 7035, Kanten und Fasen dunkel abgesetzt

Lieferumfang

- PRIODOOR ETX als Bausatz

Abmessungen für individuelle Größen

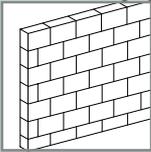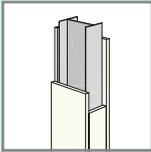							
				Wand PRIOWALL	einseitig beplankt		
Einbauart		Breite min - max [mm] Höhe min - max [mm]					
1-flügelig	Flächenbündige Montage	490 - 1250 490 - 2500					
	Aufwand-Montage		$\frac{490 - 1250}{490 - 1250 / 2500^2}$		$\frac{490 - 1250}{490 - 2500}$		$\frac{490 - 1250}{490 - 1250 / 2500^2}$
2-flügelig	Flächenbündige Montage	990 - 2500 686 - 2500					
	Aufwand-Montage		$\frac{990 - 1250 / 2000^2}{686 - 1250 / 2500^2}$		$\frac{990 - 2500}{686 - 2500}$		$\frac{990 - 1250 / 2000^2}{686 - 1250 / 2500^2}$

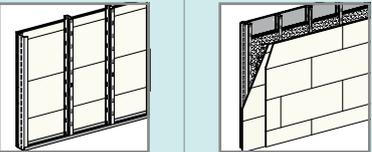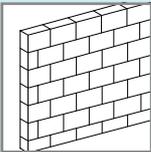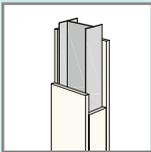							
				Wand PRIOWALL	einseitig beplankt		
Einbauart		Breite min - max [mm] Höhe min - max [mm]					
1-flügelig	Flächenbündige Montage	490 - 1250 490 - 2500					
	Aufwand-Montage		$\frac{490 - 600 / 1250^1}{490 - 686 / 1250^1 / 2500^2}$		$\frac{490 - 1250}{490 - 2500}$		$\frac{490 - 600 / 1250^1}{490 - 686 / 1250^1 / 2500^2}$
2-flügelig	Flächenbündige Montage	$\frac{990 - 2500}{686 - 2500}$	$\frac{990 - 1675 / 2000^1}{686 - 2500}$		$\frac{990 - 2500}{686 - 2500}$		$\frac{990 - 1675 / 2000^1}{686 - 2500}$
	Aufwand-Montage		$\frac{600 - 600 / 1250^1 / 2000^2}{686 - 686 / 1250^1 / 2500^2}$		$\frac{600 - 600 / 1250^1 / 2000^2}{686 - 686 / 1250^1 / 2500^2}$		$\frac{600 - 600 / 1250^1 / 2000^2}{686 - 686 / 1250^1 / 2500^2}$

¹ Mit Herstellererklärung

² Mit Herstellererklärung, wenn Einbau Fußbodengleich



Einbaudetails



Einbau in PRIOWALL Wandsystem



Fire Resistance 30 Min.

Flächenbündiger Einbau

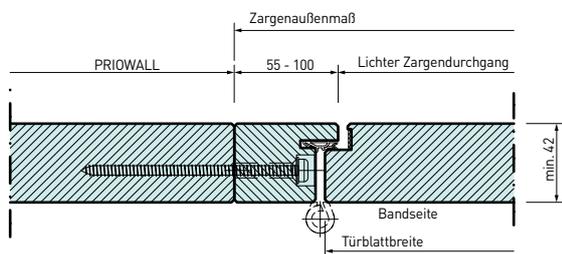
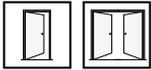


Fire Resistance 90 Min.

Flächenbündiger Einbau

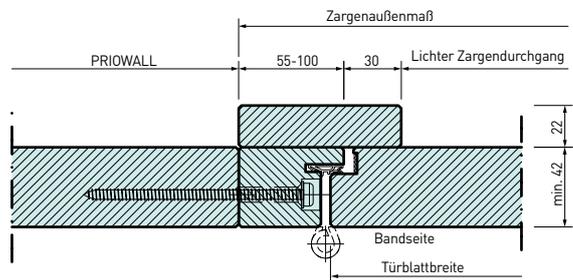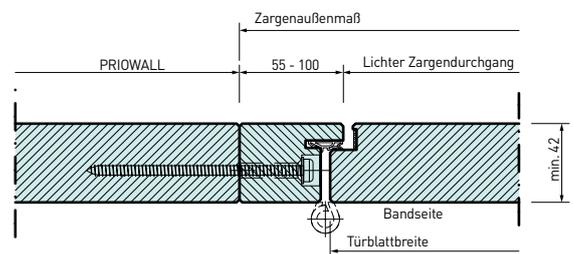

Flächenbündiger, zargenfreier Einbau

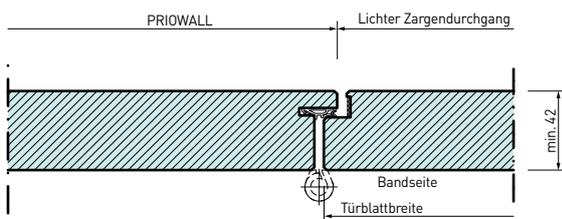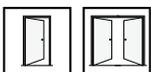

Technische Änderungen vorbehalten. | Stand: 09.03.2022



Einbaudetails



Einbau in Schachtwand GKF



Fire Resistance 30 Min.

Flächenbündiger Einbau

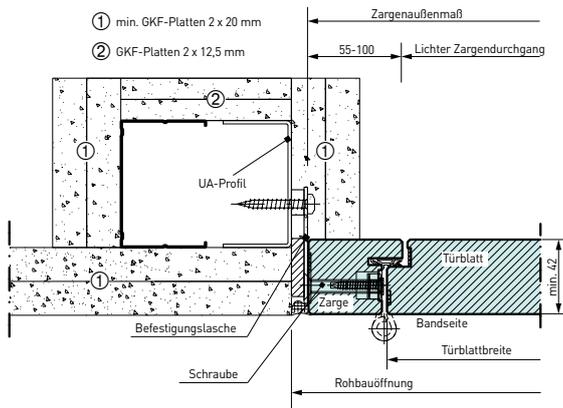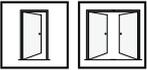

Fire Resistance 90 Min.

Flächenbündiger Einbau

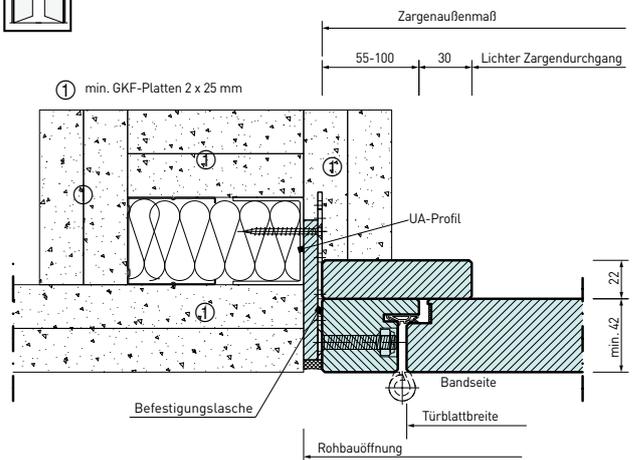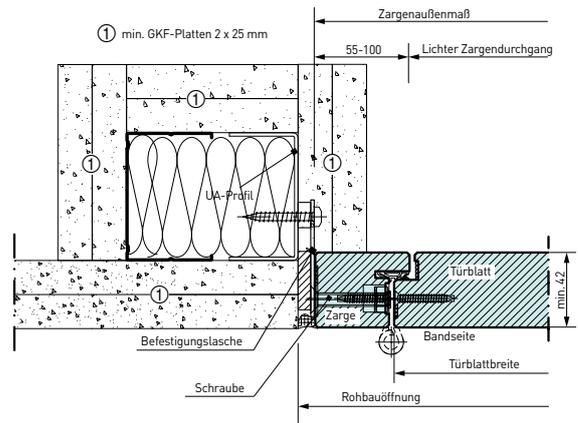



Einbaudetails



Einbau in Schachtwand GKF



Fire Resistance
30 Min.

Aufwand-Montage

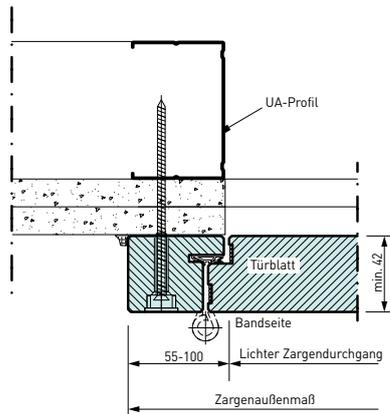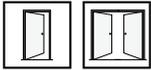

Fire Resistance
90 Min.


Aufwand-Montage

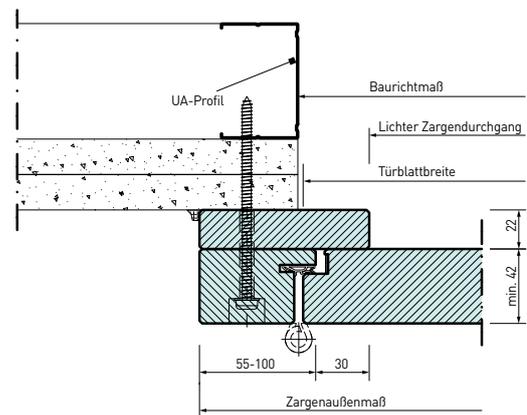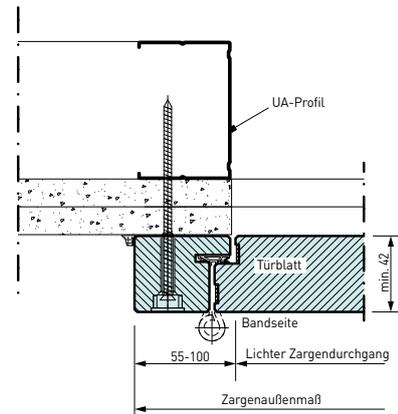

Technische Änderungen vorbehalten. | Stand: 09.03.2022



Einbaudetails

Einbau in Leichtbauwand GKF

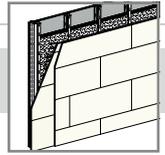



Fire Resistance
30 Min.

Flächenbündiger Einbau

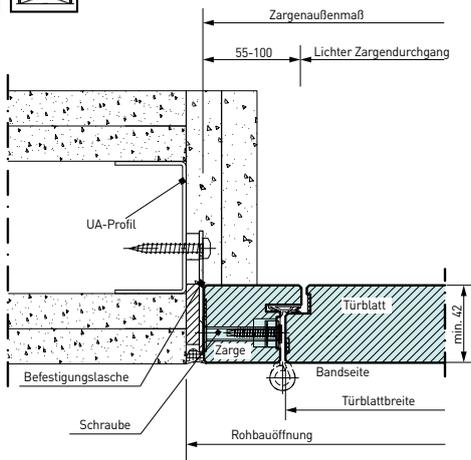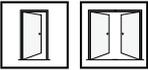

Fire Resistance
90 Min.

Flächenbündiger Einbau

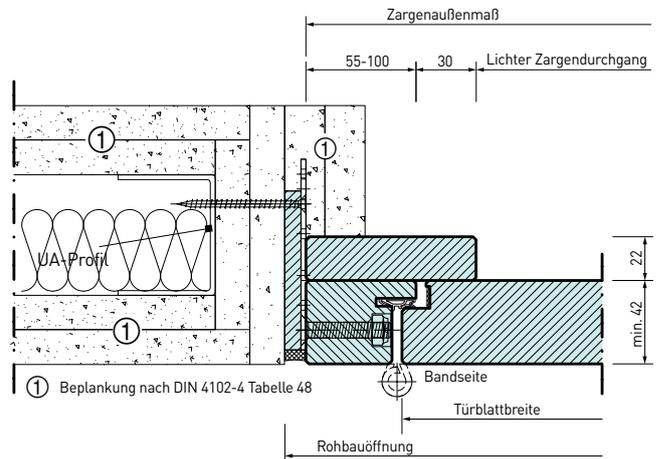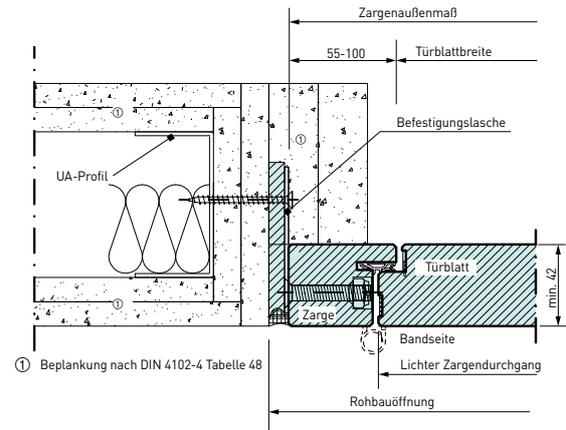



Einbaudetails



Einbau in Leichtbauwand GKF



Fire Resistance 30 Min.

Aufwand-Montage

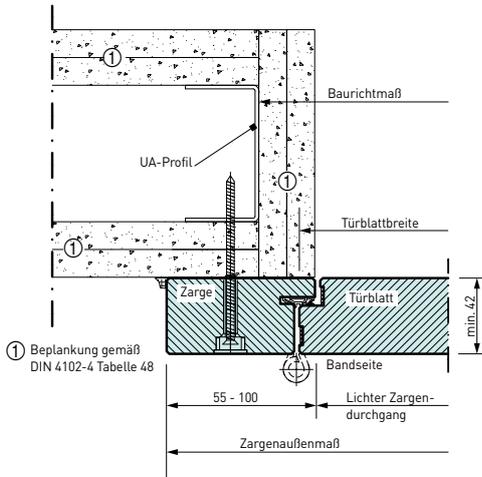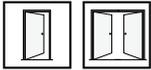


Fire Resistance 90 Min.

Aufwand-Montage

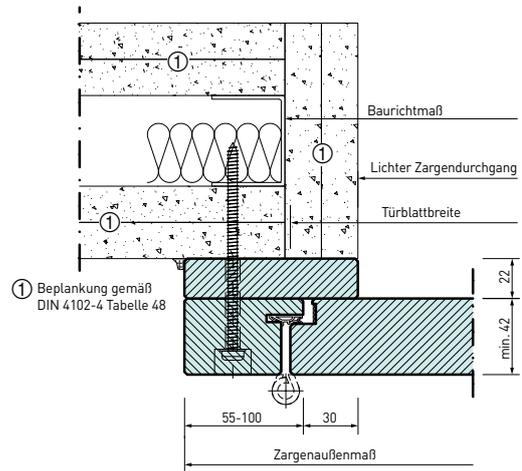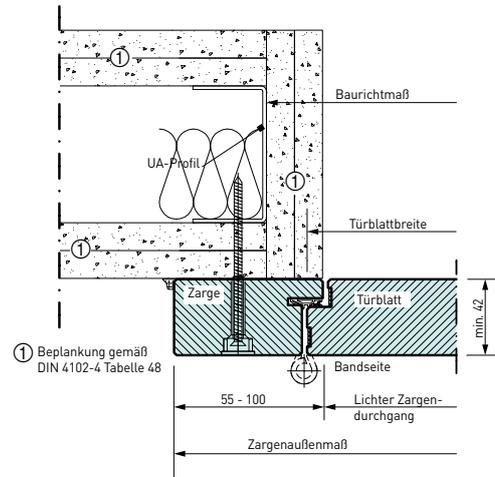

Technische Änderungen vorbehalten. | Stand: 09.03.2022



Einbaudetails

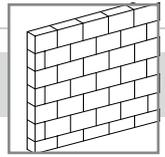

Einbau in Massivwand



Fire Resistance 30 Min.

Flächenbündiger Einbau

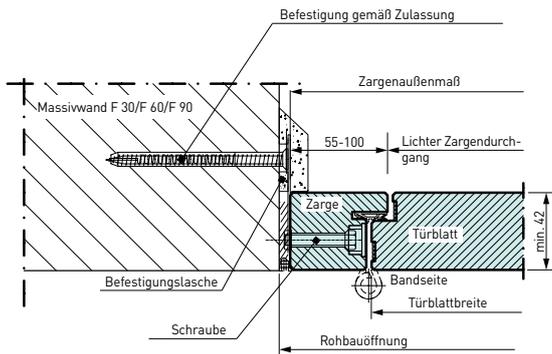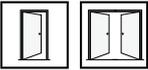


Fire Resistance 90 Min.

Flächenbündiger Einbau

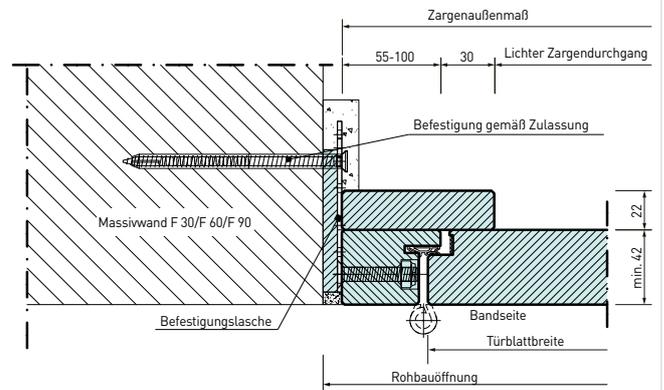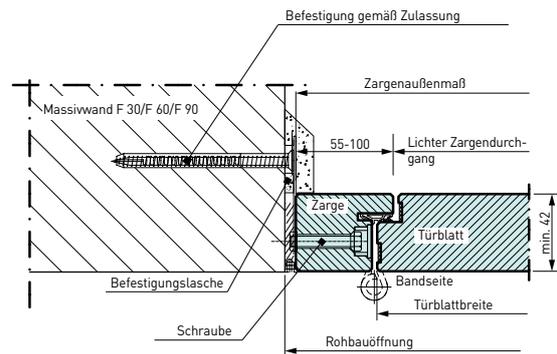



Einbaudetails

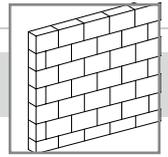

Einbau in Massivwand



Fire Resistance
30 Min.

Aufwand-Montage

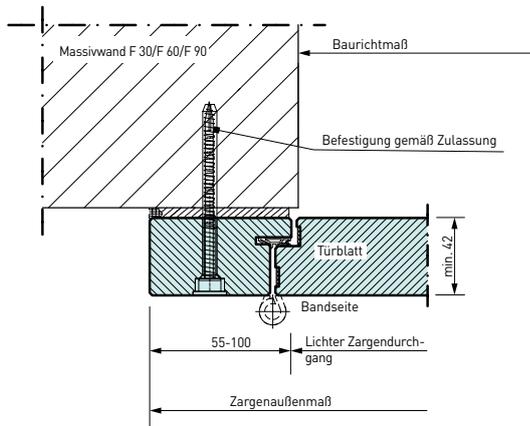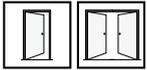

Fire Resistance
90 Min.

Aufwand-Montage

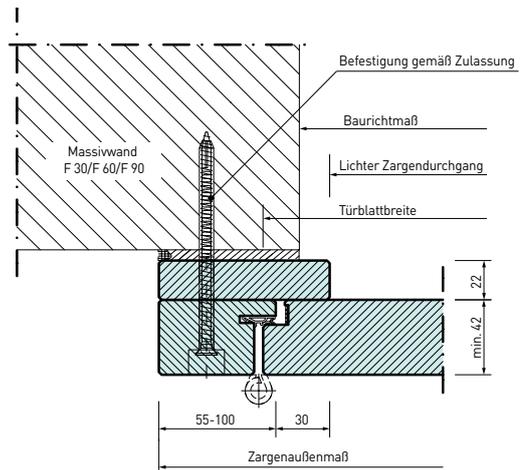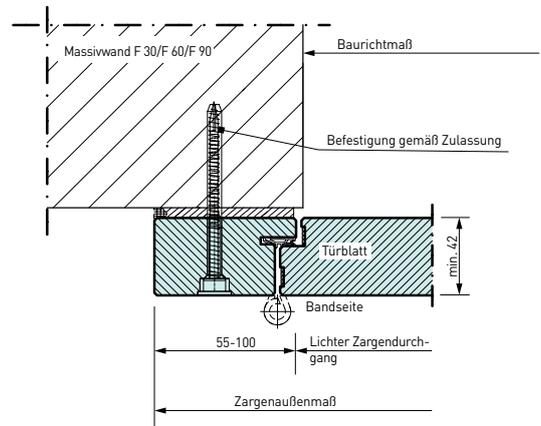


Technische Änderungen vorbehalten. | Stand: 09.03.2022


Einbaudetails

Weitere Einbaudetails

**Fire
Resistance
90 Min.**


Detail 2-flg. PRIODOOR ETX feuerbeständige Ausführung mit Schlagleiste

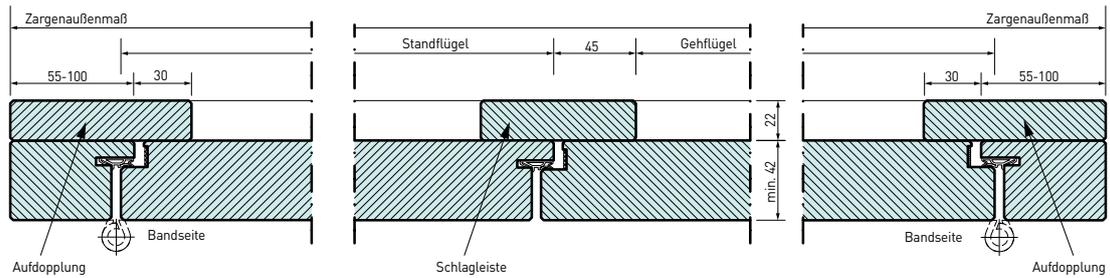

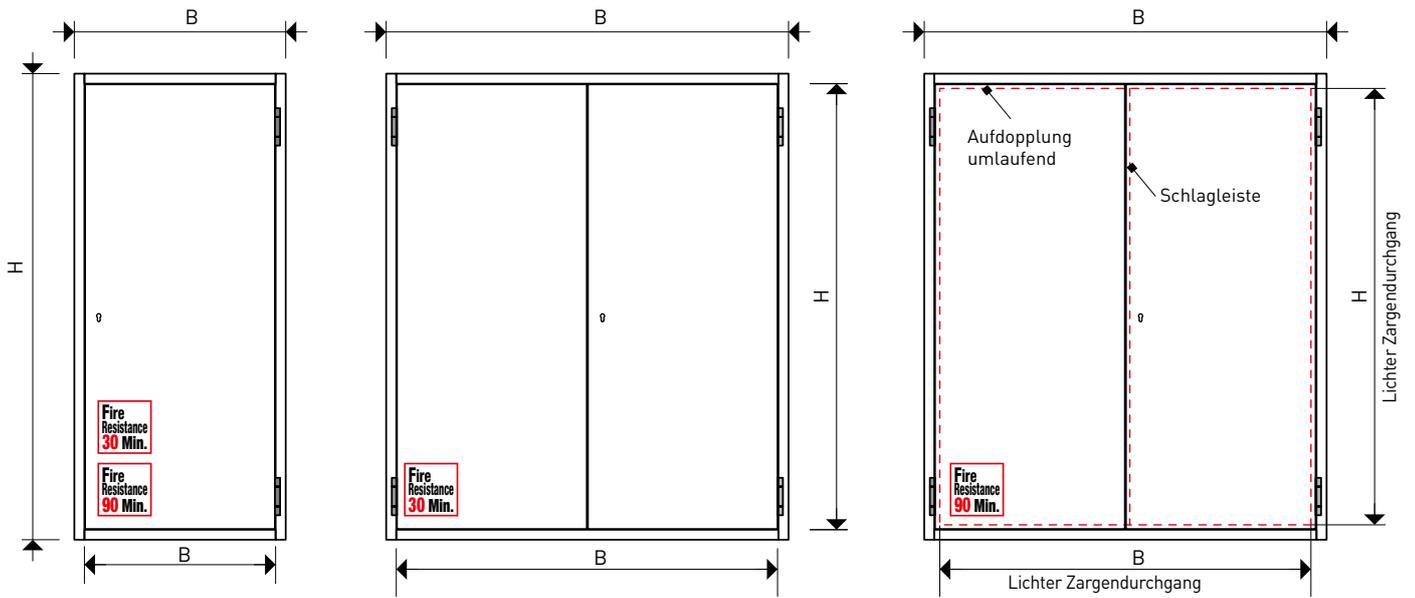

PRIODOOR ETX – Flächenbündiger und mittiger Einbau


Gilt nur für 2-flügelige PRIODOOR ETX, feuerbeständige Ausführung, Feuerwiderstandsfähigkeit 90 Minuten

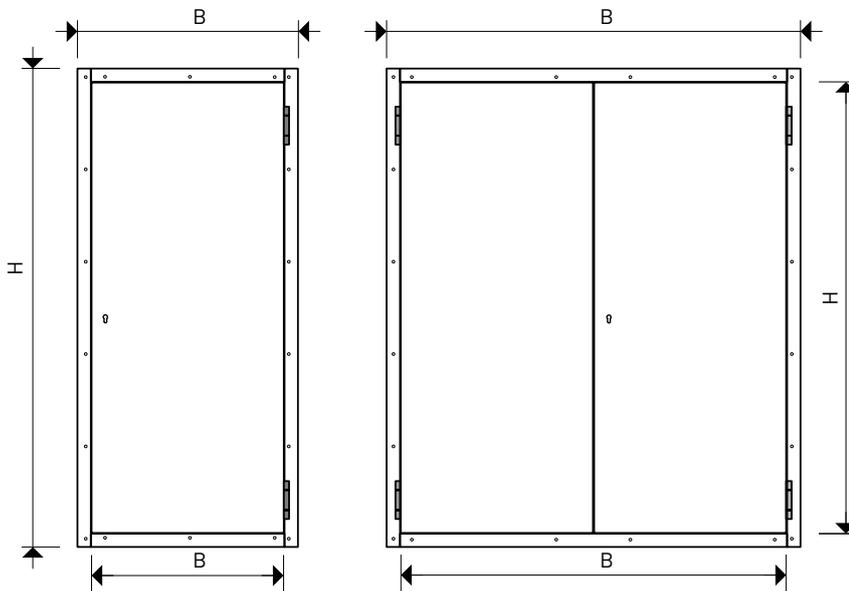

PRIODOOR ETX-AW – Montage auf der Wand

PRIODOOR ETX-AW wird projektbezogen angeboten

Technische Änderungen vorbehalten. | Stand: 09.03.2022

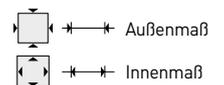

PRIODOOR ETX Revisionsöffnungsverschluss

Art.	 H x B x T mm	 H x B x T mm	 H x B mm	 mm	 kg	 DIN
------	--	--	---	--	--	---

Individuelle Maßanfertigung, weitere Werte siehe Tabelle auf Seite 110.

Feuerwiderstandsfähigkeit 30 Minuten

ETX – 1-flügelig (Flächenbündiger und mittiger Einbau)

ETX31-067-057	785 x 685 x 42	675 x 575 x 42	805 x 705	55	34	R/L ¹
ETX31-082-082	935 x 935 x 42	825 x 825 x 42	955 x 955	55	55	R/L ¹
ETX31-112-057	1235 x 685 x 42	1125 x 575 x 42	1255 x 705	55	60	R/L ¹
ETX31-150-082	1610 x 935 x 42	1500 x 825 x 42	1630 x 955	55	95	R/L ¹
ETX31-210-082	2210 x 935 x 42	2100 x 825 x 42	2230 x 955	55	131	R/L ¹

ETX – 2-flügelig (Flächenbündiger und mittiger Einbau)

ETX32-112-107	1235 x 1185 x 42	1125 x 1075 x 42	1255 x 1205	55	93	-
ETX32-150-107	1610 x 1185 x 42	1500 x 1075 x 42	1630 x 1205	55	121	-
ETX32-210-107	2210 x 1185 x 42	2100 x 1075 x 42	2230 x 1205	55	165	-
ETX32-210-150	2210 x 1610 x 42	2100 x 1500 x 42	2230 x 1630	55	225	-

Feuerwiderstandsfähigkeit 90 Minuten

ETX – 1-flügelig (Flächenbündiger und mittiger Einbau)

ETX91-067-057	785 x 685 x 42	675 x 575 x 42	805 x 705	55	34	R/L ¹
ETX91-082-082	935 x 935 x 42	825 x 825 x 42	955 x 955	55	55	R/L ¹
ETX91-112-057	1235 x 685 x 42	1125 x 575 x 42	1255 x 705	55	60	R/L ¹
ETX91-150-082	1610 x 935 x 42	1500 x 825 x 42	1630 x 955	55	95	R/L ¹
ETX91-210-082	2210 x 935 x 42	2100 x 825 x 42	2230 x 955	55	131	R/L ¹


ETX – 2-flügelig (Flächenbündiger und mittiger Einbau)

ETX92-112-107	1235 x 1185 x 42	1065 x 1015 x 42	1255 x 1205	55	93	-
ETX92-150-107	1610 x 1185 x 42	1440 x 1015 x 42	1630 x 1205	55	121	-
ETX92-210-107	2210 x 1185 x 42	2040 x 1015 x 42	2230 x 1205	55	165	-
ETX92-210-150	2210 x 1610 x 42	2040 x 1440 x 42	2230 x 1630	55	225	-

¹⁾ Türanschlag DIN Links auf Anfrage!
SAF = Sonderanfertigung


Ausschreibungstext finden Sie unter: www.priorit.de

Variante: PRIODOOR ETX mit dreiseitiger Zarge und absenkbarer Bodendichtung

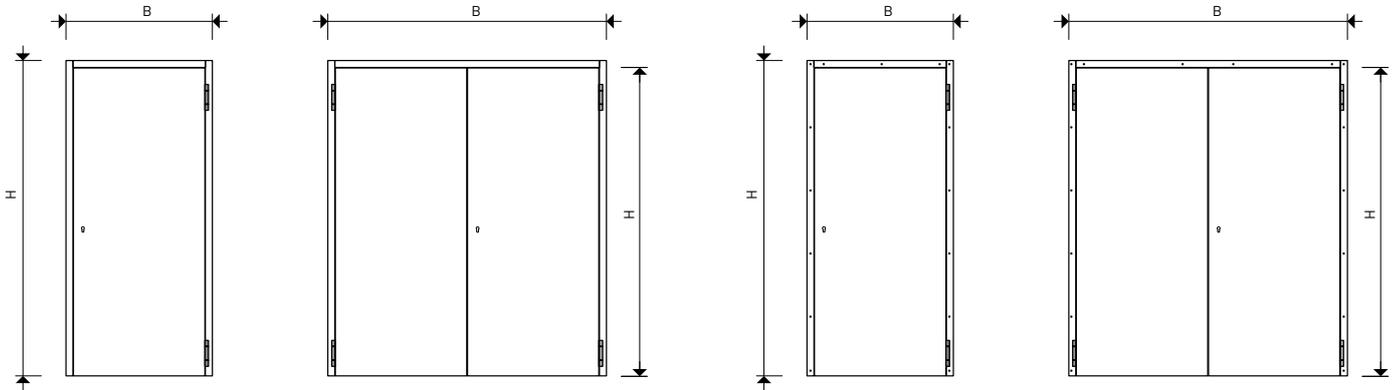

PRIODOOR ETX (ETX-3S-SAF) – mit dreiseitiger Zarge und absenkbarer Bodendichtung

PRIODOOR ETX (ETX-3S-AW-SAF) mit dreiseitiger Zarge – Montage auf der Wand

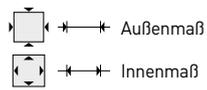

Art.	 H x B x T mm	 H x B x T mm	 H x B mm	 mm	 kg	 DIN
ETX-3S-SAF		[490-2500] x [480-1675] x 42		55 -1250		
ETX-3S-AW-SAF		[490-2500] x [480-1675] x 42		55 -1250		



Optionen und Zubehör

- Alle PRIORIT Oberflächen (vgl. Seite 90)
- Technische Belüftung auf Anfrage



- F 90 Glas im Türflügel

Art.	Zubehör
Türzubehör / Schließzylinder	
D-DGR-V2A	Türdrückergarnitur Edelstahl; 1 Drückerlochteil, 1 Drückerrosette, Wechselstift 8 x 62 mm, Reduzierhülse 9/8 mm, PZ Rosette, für rechte Türen (ETX)
D-DRL-V2A	Türdrückergarnitur Edelstahl; 1 Drückerlochteil, 1 Drückerrosette, Wechselstift 8 x 62 mm, Reduzierhülse 9/8 mm, PZ Rosette, für linke Türen (ETX)
DZ-ROS1	Schließzylinderrosette einseitig
DZ-SH4VA	Schwenkhebel V4A 1.4571, incl. Vierkant 9 mm
DZ-Panik-E ¹	Automatik-Mehrfachverriegelung mit Panikfunktion E
REV-KRGRIF-F-V2A-D80	Klappring-Drehgriff V2A incl. Vierkant 9 mm (80 mm Durchmesser)
EP.B.9484	Profilhalbzylinder 30/10, Senatsschließung, inkl. 2 Kreuzbartschlüssel 75 mm
EP.B.6645	Profilhalbzylinder gleichschließend ohne Rosette
EP.B.8716	Profilhalbzylinder verschiedenschließend ohne Rosette
EP.E.8858	Magnet-Reedkontaktset MRS, bestehend aus 1 Magnet, 1 Reedkontakt mit 4,0 m Anschlusskabel LIYY 4 x 0,14 mm ² , 2 Aufbaugehäuse, 4 Distanzplatten, 2 Flanschen und 4 Befestigungsschrauben (V4A antimagnetisch)
Befestigungsmaterial	
ETX-BS	Befestigungsmaterial für Massiv- und GKF-Schachtwand; flächenebündige Montage
ETX-AW-BS	Befestigungsmaterial für Massiv- und GKF-Schachtwand; Auf-Wand Montage

¹Panikfunktion E bei PRIODOOR ETX ab einer Innenhöhe von 1722 mm möglich

Technische Änderungen vorbehalten. | Stand: 09.03.2022

CENTROVOX KABELVERTRIEBS- GESELLSCHAFT M.B.H.
www.centrovox.at IHR SYSTEMPARTNER office@centrovox.at